

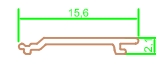


Декоративен Профил - ArteFINO AFS - L 04      Декоративен Профил - ArteFINO AFS - L 03


Декоративен Профил - ArteFINO AFS - C 05

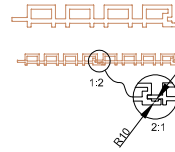


Примерен детайл на решение с профил AFS - C 05

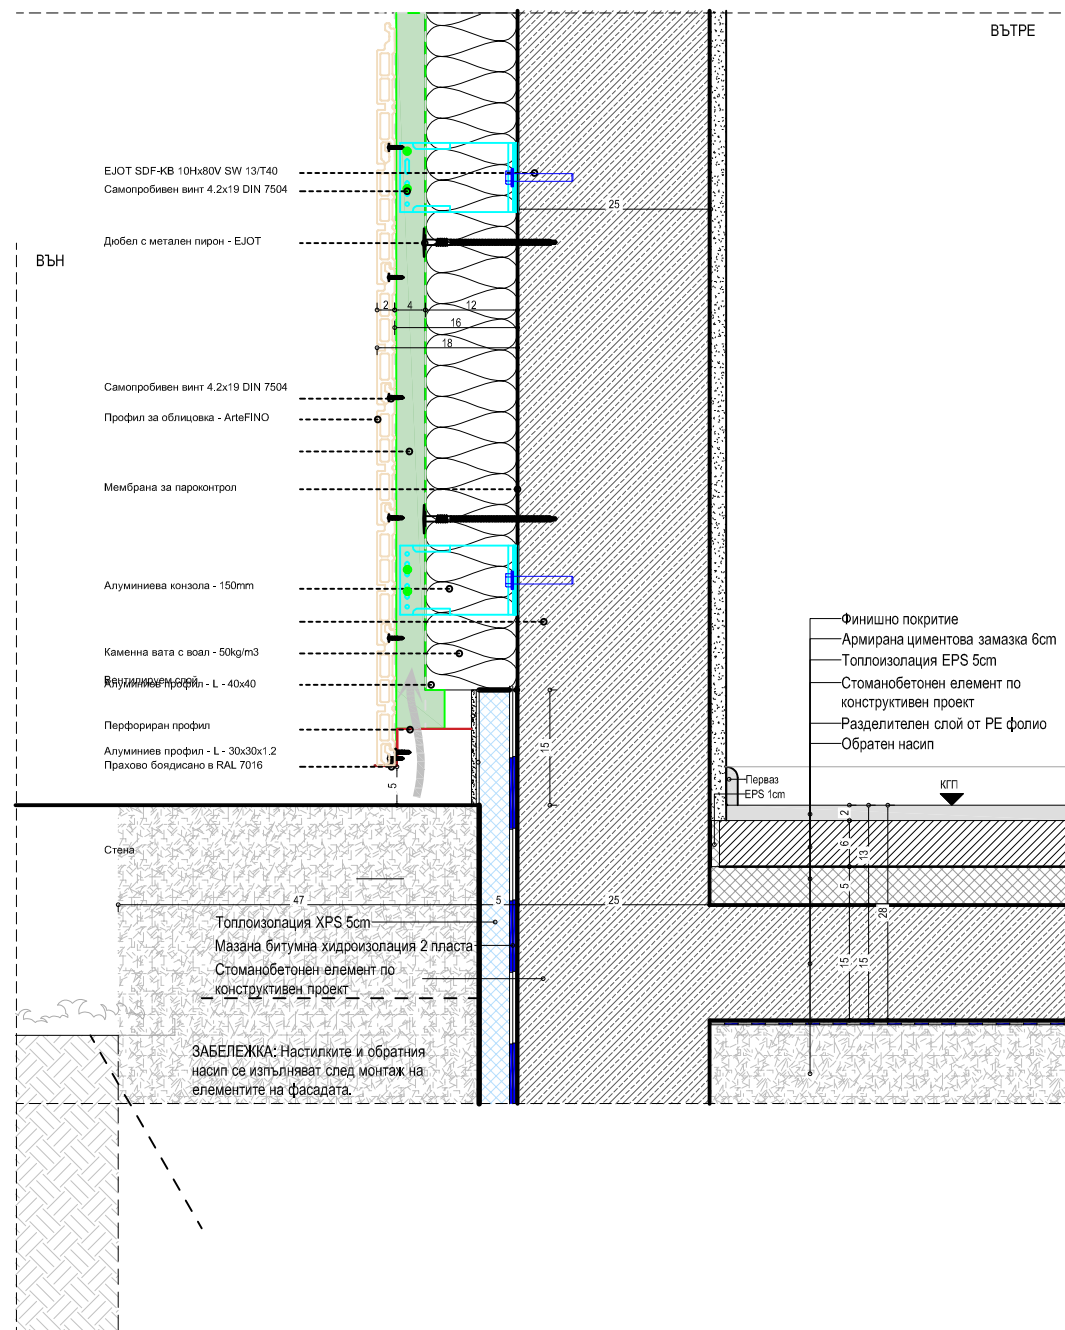

Примерен детайл на външен ъгъл

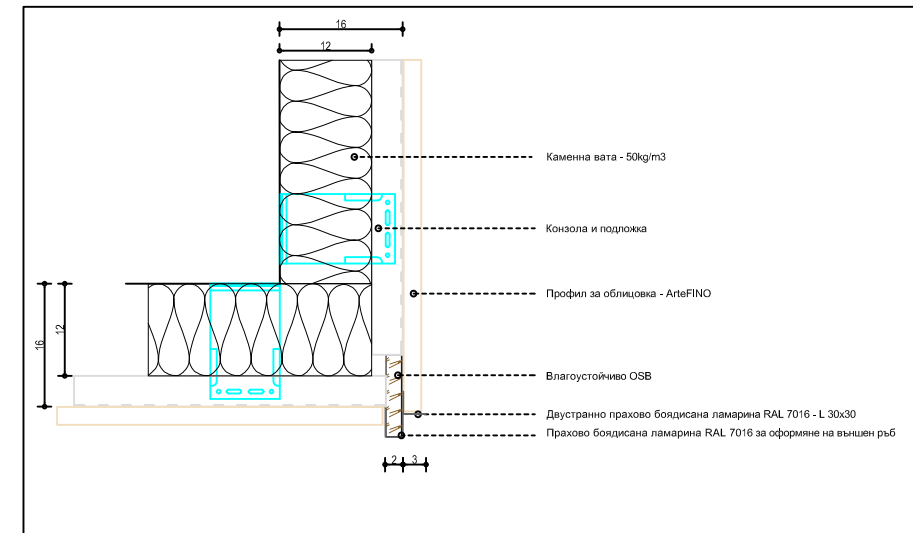


Хоризонтален разрез

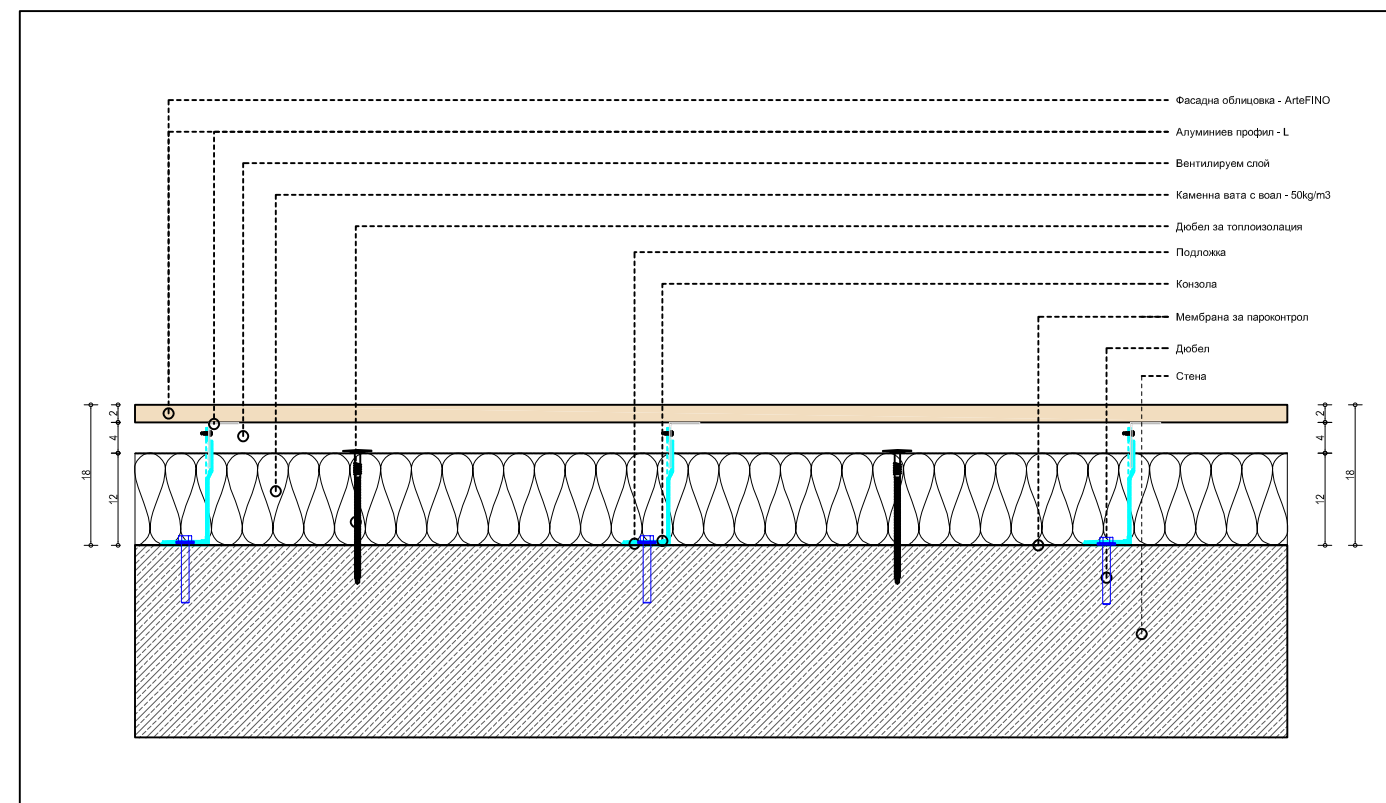


# Примерен детайл на решение с профил AFS - L 03

## Изглед

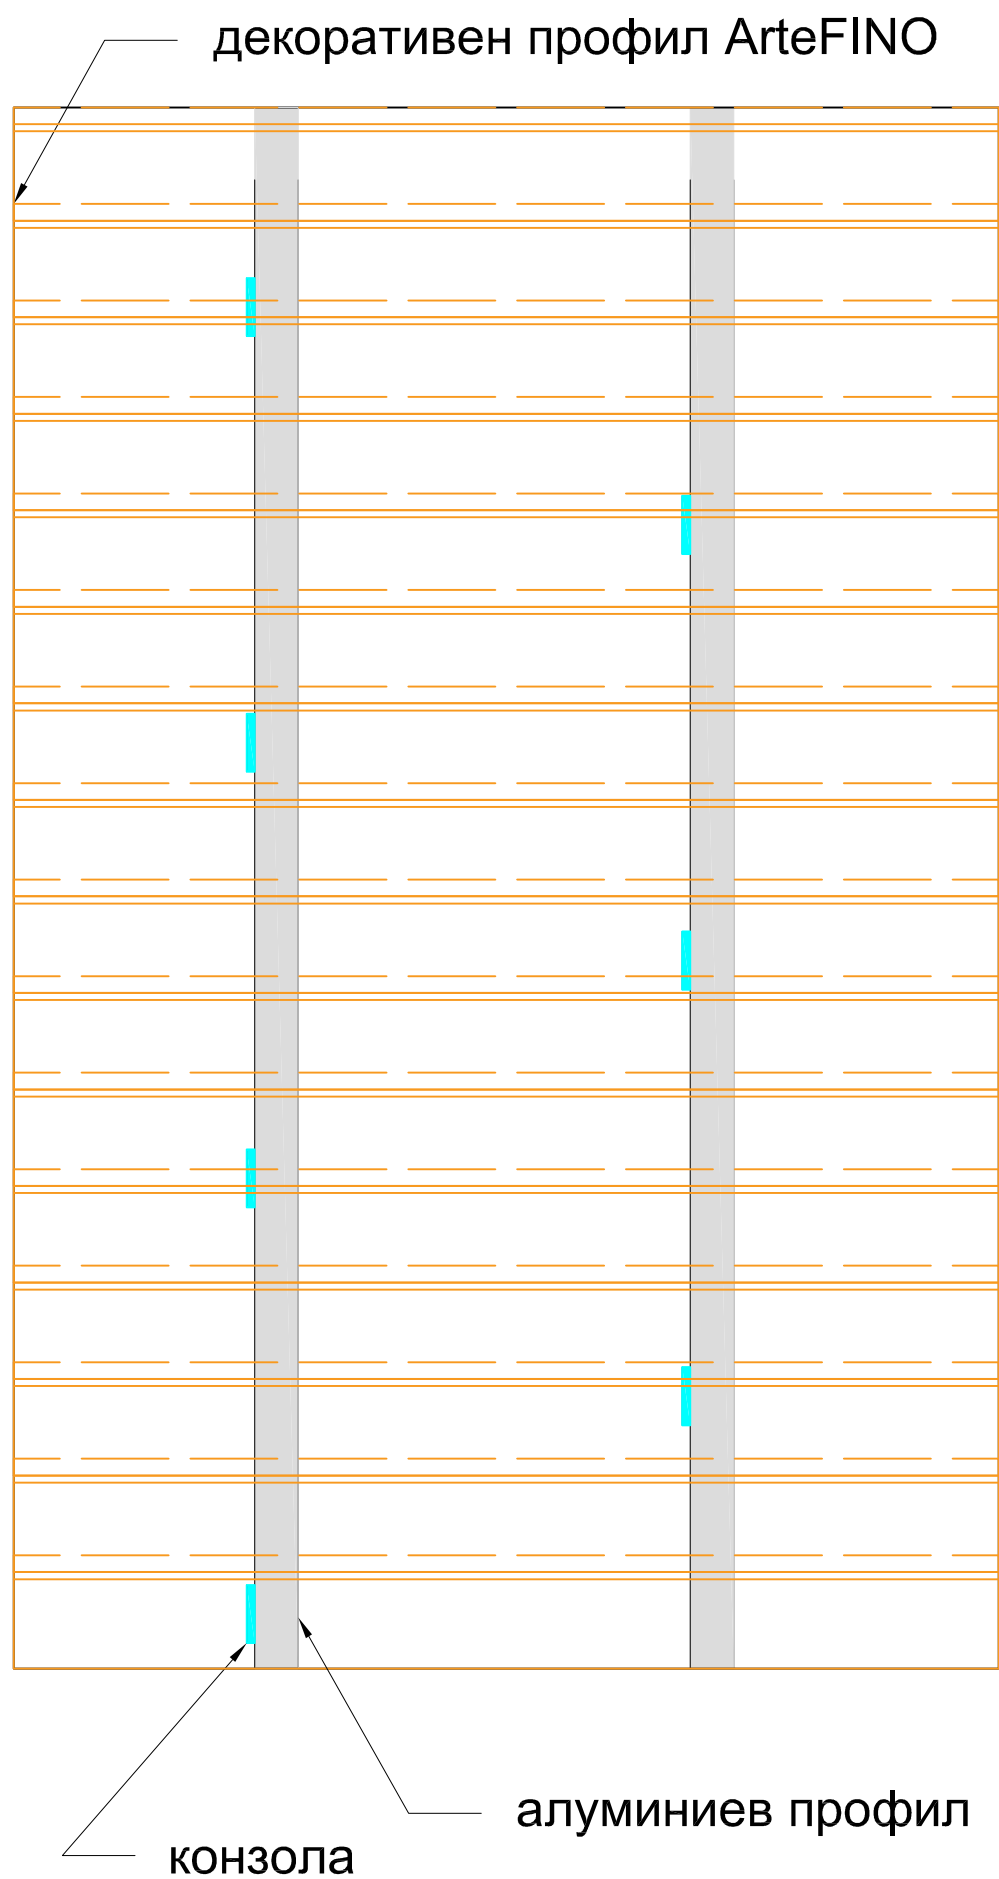

## Хоризонтален разрез

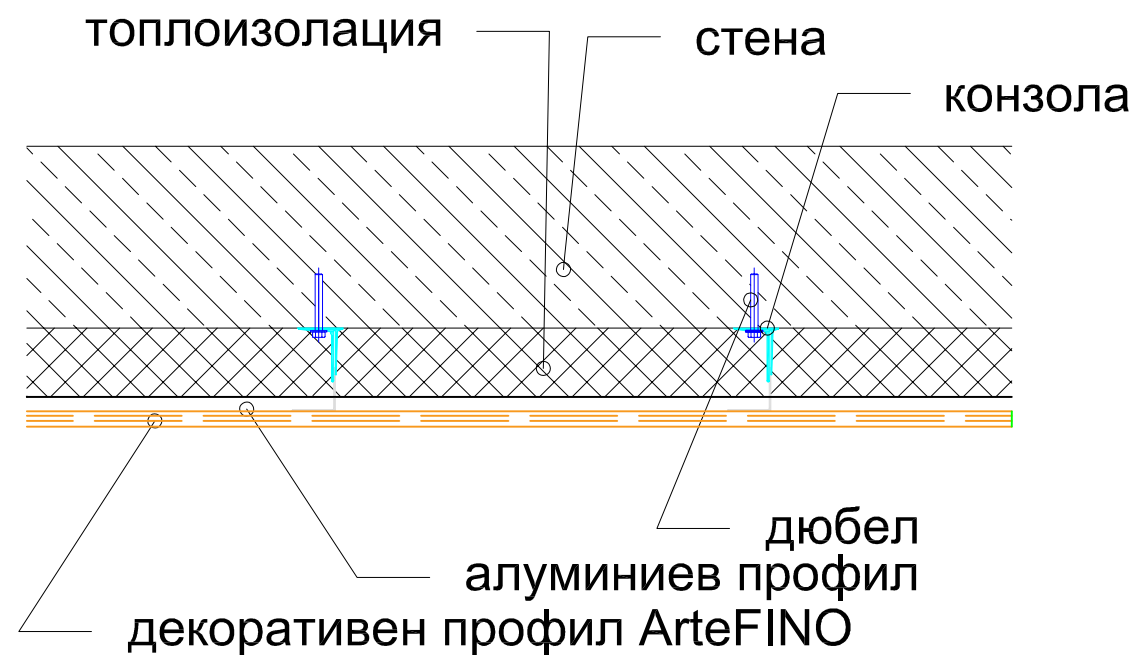

## Примерен детайл на външен ъгъл

